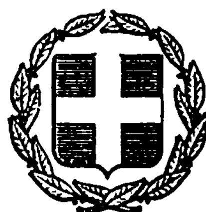


ΕΦΗΜΕΡΙΣ ΤΗΣ ΚΥΒΕΡΝΗΣΕΩΣ
ΤΗΣ ΕΛΛΗΝΙΚΗΣ ΔΗΜΟΚΡΑΤΙΑΣ

ΕΝ ΑΘΗΝΑΙΣ ΤΗ, 22 ΔΕΚΕΜΒΡΙΟΥ 1979 | ΤΕΥΧΟΣ ΤΕΤΑΡΤΟΝ | ΑΡΙΘΜΟΣ ΦΥΛΛΟΥ 716

ΠΕΡΙΕΧΟΜΕΝΑ

ΑΠΑΛΛΟΤΡΙΩΣΕΙΣ

ΑΠΟΦΑΣΕΙΣ

ΑΝΑΚΟΙΝΩΣΕΙΣ

ΠΟΛΕΟΔΟΜΙΑ

ΔΙΑΤΑΓΜΑΤΑ

ΑΠΟΦΑΣΕΙΣ

ΑΝΑΚΟΙΝΩΣΕΙΣ

ΔΙΟΡΘΩΣΕΙΣ ΣΦΑΛΜΑΤΩΝ

Ἀριθ. Β. 1696/1727 (1)

Περὶ ἀναγκαστικῆς ἀπαλλοτριώσεως ἐκτάσεως στὴν περιοχὴ τοῦ Νομοῦ Κοζάνης, γιὰ τὴν ἀνάπτυξη τῆς ἐκμεταλλεύσεως λιγνίτη καὶ ἀποθέσεως ἀγόνων τῶν νέων Ὀρυχείων Καρυοχωρίου καὶ Βορείου Τομέως τοῦ Λιγνιτωρυχείου Πτολεμαΐδας.

ΟΙ ΥΠΟΥΡΓΟΙ
ΟΙΚΟΝΟΜΙΚΩΝ
ΚΑΙ ΒΙΟΜΗΧΑΝΙΑΣ ΚΑΙ ΕΝΕΡΓΕΙΑΣ

Ἔχοντας ὑπόψη:

1. Τὶς διατάξεις τοῦ Ν. Δ. 797/1971 «περὶ ἀναγκαστικῶν ἀπαλλοτριώσεων», σὲ συνδυασμὸ μὲ τὶς διατάξεις τοῦ Β. Δ/τος 139/1971 «περὶ τῆς ἁρμοδιότητος τῶν Νομαρχῶν πρὸς κήρυξιν ἀναγκαστικῶν τινων ἀπαλλοτριώσεων».
2. Τὶς διατάξεις τῆς παραγράφου 2 τοῦ ἄρθρου 2 τοῦ Νόμου 1468/1950 «περὶ ἱδρύσεως Δημοσίας Ἐπιχειρήσεως Ἠλεκτρισμοῦ», καθὼς τροποποιήθηκε καὶ συμπληρώθηκε μεταγενέστερα, δυνάμει τοῦ Α. Ν. 1672/1951, ποὺ κυρώθηκε μὲ τὸ Νόμο 2113/1952.
3. Τὶς διατάξεις τοῦ ἄρθρου 9 τοῦ Α. Ν. 1566/1950 «περὶ κυρώσεως τῆς μετὰ τοῦ Οἴκου «EBASCO» συναφθείσης τὴν 20ὴν Ἰουλίου 1950 συμβάσεως κ.λ.π.», καθὼς οἱ διατάξεις αὐτὲς ἔχουν κυρωθεῖ, τροποποιηθεῖ καὶ συμπληρωθεῖ μὲ τὸ Νόμο 1633/1951.
4. Τὴν ἀπόφαση τοῦ Διοικητικοῦ Συμβουλίου τῆς Δημοσίας Ἐπιχειρήσεως Ἠλεκτρισμοῦ 200/1979, τὴν ὁποία ἔλαβε κατὰ τὴ συνεδρίασή του 50/6.7.79, ἀποφασίζουμε:

Κηρύσσουμε τὴν ἀναγκαστικὴ ἀπαλλοτρίωση, λόγῳ δημοσίας ὠφελείας καὶ εἰδικότερα γιὰ τὴν ἀνάπτυξη τῆς ἐκμεταλλεύσεως λιγνίτη καὶ ἀποθέσεως ἀγόνων τῶν νέων Ὀρυχείων Καρυοχωρίου καὶ Βορείου Τομέως τοῦ Λιγνιτωρυχείου Πτολεμαΐδος, ἐκτάσεως ἐμβαδοῦ 2.161.724 μ2, ποὺ βρίσκεται στὶς κτηματικὲς περιοχὲς τῶν Κοινοτήτων Ἁγίου Χριστοφόρου καὶ Καρυοχωρίου τοῦ Νομοῦ Κοζάνης καὶ φαίνεται μὲ

τὸ στοιχεῖο Μ στὸ ἀπὸ Μάϊο 1979 ἁπλὸ διάγραμμα ὁριζοντιογραφίας τῆς Δ.Ε.Η. ἀριθ. 3403/1242, ποὺ ἔχει θεωρηθεῖ, μὲ ἡμερομηνία 31.8.79 ἀπὸ τὸν ἁρμόδιο Δ/ντὴ τοῦ Ὑπουργείου Βιομηχανίας καὶ Ἐνεργείας.

Ἡ ἀπαλλοτρίωση κηρύσσεται, σύμφωνα μὲ τὶς διατάξεις τοῦ ἄρθρου 2 παράγρ. 2 τοῦ Ν.Δ. 797/1971, λόγω τῆς ἰδιαίτερης σημασίας ποὺ ἔχει γιὰ τὴν οἰκονομία τῆς Χώρας.

Ἡ προθεσμία γιὰ τὴ σύνταξη τοῦ κτηματολογικοῦ διαγράμματος καὶ πίνακα ὁρίζεται σὲ ἔξη μῆνες ἀπὸ τὴ δημοσίευση τῆς παρούσης πράξεως.

Ἡ ἀπαλλοτρίωση κηρύσσεται ὑπὲρ τῆς Δημοσίας Ἐπιχειρήσεως Ἠλεκτρισμοῦ καὶ μὲ δαπάνη της.

Ἡ ἀπόφαση αὐτὴ νὰ δημοσιευθεῖ στὴν Ἐφημερίδα τῆς Κυβερνήσεως.

Ἀθῆναι, 15 Νοεμβρίου 1979

ΟΙ ΥΠΟΥΡΓΟΙ

ΥΦΥΠΟΥΡΓΟΣ ΟΙΚΟΝΟΜΙΚΩΝ — **ΠΑΝΑΓΙΩΤΗΣ ΜΠΟΚΟΒΟΣ**

ΒΙΟΜΗΧΑΝΙΑΣ ΚΑΙ ΕΝΕΡΓΕΙΑΣ — **ΜΙΛΤΙΑΔΗΣ ΕΒΕΡΤ**

Ἀριθ. Β. 1694/1725 (2)

Περὶ ἀναγκαστικῆς ἀπαλλοτριώσεως ἐκτάσεως στὴν περιοχὴ τοῦ Νομοῦ Κοζάνης, γιὰ τὴν ἐγκατάσταση ταινιοδρόμου μεταφορᾶς λιγνίτου ἀπὸ τὸ Ὀρυχεῖο Νοτίου Πεδίου τοῦ Λιγνιτωρυχείου Πτολεμαΐδος στὸν ΑΗΣ Ἁγίου Δημητρίου καὶ ταινιοδρόμου ἀποκομιδῆς τῆς τέφρας ἀπὸ τὸν ΑΗΣ Ἁγίου Δημητρίου

ΟΙ ΥΠΟΥΡΓΟΙ ΟΙΚΟΝΟΜΙΚΩΝ ΚΑΙ ΒΙΟΜΗΧΑΝΙΑΣ ΚΑΙ ΕΝΕΡΓΕΙΑΣ

Ἔχοντας ὑπόψη:

1. Τὶς διατάξεις τοῦ Ν. Δ. 797/1971 «περὶ ἀναγκαστικῶν ἀπαλλοτριώσεων», σὲ συνδυασμὸ μὲ τὶς διατάξεις τοῦ Β. Δ/τος 139/1971 «περὶ τῆς ἁρμοδιότητος τῶν Νομαρχῶν πρὸς κήρυξιν ἀναγκαστικῶν τινων ἀπαλλοτριώσεων».

2. Τὶς διατάξεις τῆς παραγράφου 2 τοῦ ἄρθρου 4 τοῦ Νόμου 1468/1950 «περὶ ἱδρύσεως Δημοσίας Ἐπιχειρήσεως Ἠλεκτρισμοῦ», καθὼς τροποποιήθηκε καὶ συμπληρώθηκε μεταγενέστερα δυνάμει τοῦ Α. Ν. 1672/1951, ὁ ὁποῖος κυρώθηκε μὲ τὸ Νόμο 2113/1952.

3. Τὶς διατάξεις τοῦ ἄρθρου 9 τοῦ Α. Ν. 1566/1950 «περὶ κυρώσεως τῆς μετὰ τοῦ Οἴκου «EBASCO», συναφθείσης τὴν 20ὴν Ἰουλίου 1950 συμβάσεως κλπ.», καθὼς οἱ διατάξεις αὐτὲς ἔχουν κυρωθεῖ, τροποποιηθεῖ καὶ συμπληρωθεῖ μὲ τὸ Νόμο 1633/1951.

4. Τὴν ἀπόφαση τοῦ Διοικητικοῦ Συμβουλίου τῆς Δημόσιας Ἐπιχειρήσεως Ἠλεκτρισμοῦ 201/1979, τὴν ὁποία ἔλαβε κατὰ τὴ συνεδρίασή του 50/6.7.1979, ἀποφασίζουμε:

Κηρύσσουμε τὴν ἀναγκαστικὴ ἀπαλλοτρίωση, λόγω δημόσιας ὠφέλειας καὶ εἰδικότερα γιὰ τὴν ἐγκατάσταση ταινιοδρόμου μεταφορᾶς λιγνίτη ἀπὸ τὸ Ὀρυχεῖο Νοτίου Πεδίου τοῦ Λιγνιτωρυχείου Πτολεμαΐδας στὸν ΑΗΣ Ἁγίου Δημητρίου καὶ ταινιοδρόμου ἀποκομιδῆς τῆς τέφρας ἀπὸ τὸν ΑΗΣ Ἁγίου Δημητρίου, ἐκτάσεως ἐμβαδοῦ 586.604 μ2, ποὺ βρίσκεται στὶς κτηματικὲς περιοχὲς τῶν Κοινοτήτων Χαραυγῆς, Ἁγίου Δημητρίου, Ἐξοχῆς, Κλείτου καὶ Ἀκρινῆς τοῦ Νομοῦ Κοζάνης καὶ φαίνεται μὲ τὰ στοιχεῖα Δη στὸ ἀπὸ Μάϊο τοῦ 1979 ἁπλὸ διάγραμμα ὁριζοντιογραφίας τῆς Δ.Ε.Η. ἀριθ. 3401/1240, ποὺ ἔχει θεωρηθεῖ, μὲ ἡμερομηνία 31.8.1979, ἀπὸ τὸν ἁρμόδιο Δ/ντὴ τοῦ Ὑπουργείου Βιομηχανίας καὶ Ἐνεργείας.

Ἡ ἀπαλλοτρίωση κηρύσσεται μὲ τὶς διατάξεις τοῦ ἄρθρου 2 παράγρ. 2 τοῦ Ν. Δ. 797/1971, λόγω τῆς ἰδιαίτερης σημασίας ποὺ ἔχει γιὰ τὴν οἰκονομία τῆς Χώρας.

Ἡ προθεσμία γιὰ τὴ σύνταξη τοῦ κτηματολογικοῦ διαγράμματος καὶ πίνακα ὁρίζεται σὲ ἔξι μῆνες ἀπὸ τὴ δημοσίευση τῆς παρούσης πράξεως.

Ἡ ἀπαλλοτρίωση κηρύσσεται ὑπὲρ τῆς Δημοσίας Ἐπιχειρήσεως Ἠλεκτρισμοῦ καὶ μὲ δαπάνη της.

Ἡ ἀπόφαση αὐτὴ νὰ δημοσιευθεῖ στὴν Ἐφημερίδα τῆς Κυβερνήσεως.

Ἀθῆναι, 15 Νοεμβρίου 1979

ΟΙ ΥΠΟΥΡΓΟΙ

ΥΦΥΠΟΥΡΓΟΣ ΟΙΚΟΝΟΜΙΚΩΝ — **ΠΑΝΑΓΙΩΤΗΣ ΜΠΟΚΟΒΟΣ**

ΒΙΟΜΗΧΑΝΙΑΣ ΚΑΙ ΕΝΕΡΓΕΙΑΣ — **ΜΙΛΤΙΑΔΗΣ ΕΒΕΡΤ**

Ἀριθ. 3299 (3)

Περὶ κηρύξεως ὡς ἀναδασωτέας δημόσιας δασικῆς ἐκτάσεως στὴ θέση Μπατέστα τοῦ Δήμου Μαρκοπούλου, Ἀττικῆς.

Ο ΝΟΜΑΡΧΗΣ ΑΤΤΙΚΗΣ ΔΙΑΜΕΡΙΣΜΑ ΑΝΑΤΟΛΙΚΗΣ ΑΤΤΙΚΗΣ

Σύμφωνα μέ:

1. Τὶς διατάξεις: α) Τοῦ ἄρθρου 117 παρ. 3 τοῦ Συντάγματος τῆς Ἑλλάδος. β) Τῶν ἄρθρων 188–205 τοῦ Ν.Δ. 86/69 «περὶ Δασικοῦ Κώδικος». γ) Τοῦ Νόμου 3200/1955 «περὶ διοικητικῆς ἀποκεντρώσεως», σὲ συνδυασμὸ μὲ τὶς διατάξεις τοῦ Ν.Δ. 532/1970 «περὶ συμπληρώσεως τῶν διατάξεων περὶ διοικητικῆς ἀποκεντρώσεως» καὶ τοῦ 709/1970 Β.Δ/τος, ποὺ ἐκδόθηκε σὲ ἐκτέλεση αὐτοῦ.

2. Τὶς ἑξῆς διαταγὲς τοῦ Ὑπουργείου Γεωργίας: α) 88854/7483/ἐγκ. 104/1.10.75, β) 114812/2946/104/24.12.1975, γ) 10582/539/13.2.1976, δ) 215696/1451/9.5.1977.

3. Τὴν πρόταση ποὺ ὑποβλήθηκε μὲ τὴν 9009/27.9.79 ἀναφορὰ τοῦ ἁρμοδίου Δασαρχείου Πεντέλης, σχετικὰ μὲ τὴν κήρυξη ὡς ἀναδασωτέας τῆς κατωτέρω δασικῆς ἐκτάσεως.

4. Τὴν ἀριθ. 30/29.8.79 γνωμοδότηση τῆς Φιλοδασικῆς Ἐπιτροπῆς τοῦ Διαμερίσματος Ἀνατ. Ἀττικῆς.

5. Τὴν ἀριθ. 10/12.10.79 γνωμοδότηση τοῦ Τεχνικοῦ Συμβουλίου Δασῶν.

Ἐπειδὴ ἡ ἔκταση χρειάζεται προστασία γιὰ τὴν ἐπαναδημιουργία τῆς δασικῆς βλαστήσεως ποὺ καταστράφηκε ὁλοσχερῶς ἀπὸ πυρκαϊὰ στὶς 22.6.1979, ἀποφασίζουμε:

Κηρύσσουμε ὡς ἀναδασωτέα, μὲ σκοπὸ τὴν προστασία γιὰ τὴν ἐπαναδημιουργία τῆς δασικῆς βλαστήσεως ποὺ κάηκε διακατεχομένη δασικὴ ἔκταση 100 στρέμματα.

Ἡ ἔκταση αὐτή, ποὺ βρίσκεται στὴ θέση Μπατέστα τῆς περιφερείας τοῦ Δήμου Μαρκοπούλου, Νομοῦ Ἀττικῆς, καλυπτόταν ἀπὸ πρίνους, κέδρους κλπ. καὶ καταστράφηκε ὁλοσχερῶς στὶς 22.6.1979.

Σχετικὸ τὸ σχεδιάγραμμα, τὸ ὁποῖο ἀποτελεῖ ἀναπόσπαστο μέρος τῆς ἀποφάσεως αὐτῆς καὶ στὸ ὁποῖο ἡ ἔκταση φαίνεται μὲ ὅρια:

Ἀνατολικά: Δημόσια δασικὴ ἔκταση.
Δυτικά: Ὁμοίως.
Βόρεια: Ἀγροὶ καὶ δημόσια δασικὴ ἔκταση.
Νότια: Δημόσια δασικὴ ἔκταση.

Ἡ ἀπόφαση αὐτὴ νὰ δημοσιευθεῖ στὴν Ἐφημερίδα τῆς Κυβερνήσεως.

Ἁγ. Παρασκευή, 18 Ὀκτωβρίου 1979

Ὁ Ἀναπλ. Νομάρχης
ΝΙΚΗΤΑΣ Γ. ΚΩΒΑΙΟΣ

16.— Ύψος δαπανών κατασκευής:

16.1 Αξία ημερομισθίων

16.2 Δαπάνη οχημάτων

Εν ... τη 25-6 1977

Ο Αιτών

ΠΡΟΣΑΡΤΑΤΑΙ


Εις την αριθ. 9113/18-10-77


απόφασιν Νομ/κού Διαμερίσματος

Ανατ. Αττικής

Ο ΔΙΕΥΘΥΝΤΗΣ ΔΑΣΩΝ

ΑΛΛΑΙ ΠΛΗΡΟΦΟΡΙΑΙ

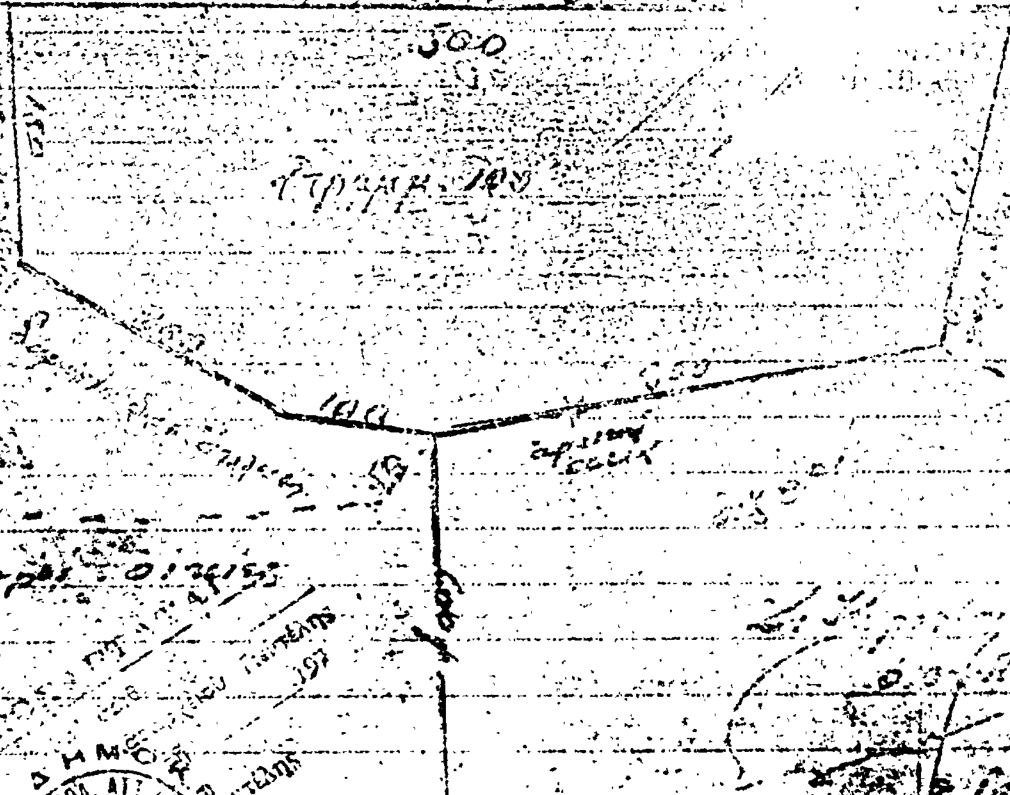

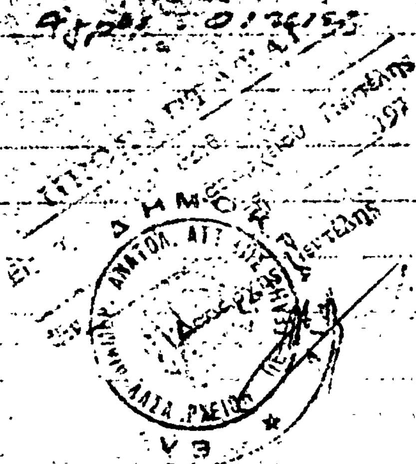

Ἀριθ. Η. 16761 (4)

Περὶ συμπληρώσεως τῆς ὑπ' ἀριθμ. Η 8086/7.5.79 ἀποφάσεως τοῦ Νομάρχου Εὐβοίας.

Ο ΝΟΜΑΡΧΗΣ ΕΥΒΟΙΑΣ

Ἔχοντες ὑπ' ὄψει:

1. Τὶς διατάξεις τοῦ Ν.Δ. 797/1971, «περὶ ἀναγκαστικῶν ἀπαλλοτριώσεων», ἐν συνδυασμῷ πρὸς τὰς διατάξεις τοῦ Β.Δ. 139/1971 «περὶ ἁρμοδιότητος τῶν Νομαρχῶν πρὸς κήρυξιν ἀναγκαστικῶν τινων ἀπαλλοτριώσεων».

2. Τὰς διατάξεις τοῦ ἀπὸ 25.11.1929 Δ/τος περὶ κωδικοποιήσεως τῶν περὶ κατασκευῆς καὶ συντηρήσεως ὁδῶν κειμένων διατάξεων.

3. Τὸ ὑπ' ἀριθμ. Ε8824/3937 Ν. 15493/27.8.79 ἔγγραφον τοῦ Ὑπουργείου Οἰκονομικῶν, Γενικὴ Δ/νσις Φορολογίας καὶ Δ.Π.Δ/νσις ἀπαλλοτριώσεων «περὶ συμπληρώσεως τῆς ἀποφάσεως τοῦ θέματος», ἀποφασίζομεν:

Συμπληροῦμεν τὴν ὑπ' ἀριθμ. Η 8086/7.5.79 ἀπόφασιν Νομαρχίας, περὶ ἀναγκαστικῆς ἀπαλλοτριώσεως ἐκτάσεως 3124 μ2 περίπου πρὸς βελτίωσιν τῆς βατότητος τῆς ὁδοῦ ἀπὸ διασταυρώσεως ὁδοῦ Ὀχθωνιᾶς–Μουρτερῆς πρὸς παραλίαν Ὀξυλίθου ὡς ἑξῆς:

Ἡ ἀπαλλοτρίωσις κηρύσσεται ὑπὲρ τοῦ Δημοσίου, ἡ δὲ δαπάνη ἀπαλ/σεως βαρύνει τὸ Νομαρχιακὸν Ταμεῖον Ν. Εὐβοίας.

Ἡ παροῦσα δημοσιευθήτω διὰ τῆς Ἐφημερίδος τῆς Κυβερνήσεως.

Ἐν Χαλκίδι τῇ 1 Ὀκτωβρίου 1979

Ὁ Νομάρχης
ΘΕΟΦΡ. ΠΙΜΠΛΗΣ

Ἀριθ. ΕΣ. 18818 (6)

Περὶ ἀναγκαστικῆς ἀπαλλοτριώσεως ἰδιωτικοῦ ἀκινήτου ποὺ βρίσκεται στὴν Κοινότητα Ζυμπραγοῦ, Ν. Χανίων.

Ο ΝΟΜΑΡΧΗΣ ΧΑΝΙΩΝ

Μὲ τὴ 18734/25.9.1979 ἀπόφαση τοῦ Νομάρχη Χανίων, ἡ ὁποία λήφθηκε σύμφωνα μὲ τὶς διατάξεις τῶν ἄρθρων 206 καὶ 207 τοῦ Δημοτικοῦ καὶ Κοινοτικοῦ Κώδικα (Π. Δ. 933/1975), σὲ συνδυασμὸ μὲ αὐτὲς τῶν Ν.Δ. 797/1971, 139/1971, 532/1970 καὶ τῶν Β.Δ/των 703/1970 καὶ 189/1972, ἀπορρίφθηκε ἡ ἀπὸ 6.8.79 ἔνσταση τοῦ Κων/νου Τσεπέτη τοῦ Ἰωάννου καὶ ἐγκρίθηκε ἡ 19/1979 ἀπόφαση τοῦ Κοινοτικοῦ Συμβουλίου Ζυμπραγοῦ, ποὺ ἀφορᾶ τὴν ἀναγκαστικὴ ἀπαλλοτρίωση τμήματος ἀκινήτου τοῦ Κων/νου Τσεπέτη, ποὺ βρίσκεται στὴ θέση Διχαλώματα τῆς ἀνωτέρω Κοινότητας ἐκτάσεως 252 Μ2 καὶ ἀξίας 30 δρχ. ἀνὰ τετραγωνικὸ μέτρο. Τὸ ἀνωτέρω ἀκίνητο συνολικῆς ἀξίας δρχ. 7.560 ἀπαλλοτριώνεται πρὸς ἀποπεράτωση τῆς διανοίξεως τοῦ ἀγροτικοῦ δρόμου, καθόσον συντρέχουν λόγοι δημόσιας ὠφέλειας.

Ἡ ἀποζημίωση βαρύνει τὴν ἀνωτέρω Κοινότητα καὶ θὰ καταβληθεῖ σύμφωνα μὲ τὶς διατάξεις τοῦ Ν.Δ. 797/1971, χωρὶς νὰ ἀποκλείεται ὁ καθορισμὸς αὐτῆς μὲ συμβιβασμό.

Χανιά, 25 Σεπτεμβρίου 1979

Μὲ Ἐντολὴ Νομάρχη

Ὁ Διευθυντὴς
ΕΥΑΓΓ. ΒΙΣΚΑΔΟΥΡΑΚΗΣ

ΑΝΑΚΟΙΝΩΣΕΙΣ

Ἀριθ. 218.44 (7)

Περὶ εἰδοποιήσεως παρακαταθέσεως ἀπὸ τὴ ΔΕΗ ἀποζημιώσεως γιὰ ἀναγκαστικὴ ἀπαλλοτρίωση ἀκινήτων στὸ Νομὸ Κοζάνης. ΑΗΣ Ἁγίου Δημητρίου. Κατασκευὴ δρόμου, ἐγκατάσταση ταινιοδρόμων καὶ δύο πύργων τῆς Γ.Μ. 150 KV Εὐόσμου — Πτολεμαΐδας.

ΔΗΜΟΣΙΑ ΕΠΙΧΕΙΡΗΣΗ ΗΛΕΚΤΡΙΣΜΟΥ

Σύμφωνα μὲ τὶς διατάξεις τῶν ἄρθρων 7 καὶ 8 τοῦ Ν.Δ. 797/71 «περὶ ἀναγκαστικῶν ἀπαλλοτριώσεων» πληροφοροῦμε ὅλους ὅσους:

α) Ἔχουν δικαιώματα κυριότητος ἢ ἄλλα ἐμπράγματα δικαιώματα ἢ

β) Ἔχουν ἐγγράψει ὑποθήκη ἢ ἔχουν ἐπιβάλει κατάσχεση ἢ μὲ ὁποιοδήποτε τρόπο διεκδικοῦν τὰ ἀκίνητα ποὺ βρίσκονται στὶς Κοινότητες Ἁγ. Δημητρίου καὶ Ρυακίου τοῦ Νομοῦ Κοζάνης καὶ ἔχουν ἀπαλλοτριωθεῖ μὲ τὴν Β.96/134/16.2.78 (ΦΕΚ Δ' 71/27.2.1978) ἀπόφαση τῶν Ὑπουργῶν Οἰκονομικῶν καὶ Βιομηχανίας καὶ Ἐνεργείας γιὰ τὴν κατασκευὴ δρόμου, ἐγκατάσταση ταινιοδρόμων καὶ δύο πύργων τῆς Γ.Μ. 150 KV Εὐόσμου — Πτολεμαΐδας. (ΑΗΣ Ἁγίου Δημητρίου) τὰ ἑξῆς:

Ἡ ἀποζημίωση ποὺ καθόρισε ἡ 451/1978 ἀπόφαση τοῦ Μονομελοῦς Πρωτοδικείου Κοζάνης γιὰ τὰ ἀνωτέρω ἀκίνητα καὶ γιὰ τὰ συστατικὰ καὶ παραρτήματα αὐτῶν, ἔχει κατατεθεῖ στὸ Ταμεῖο Παρακαταθηκῶν καὶ Δανείων μὲ τὸ 567009/7.12.1979 γραμμάτιο συστάσεως παρακαταθήκης, ποσοῦ δραχμῶν πέντε ἑκατομμυρίων πεντακοσίων τριάκοντα τεσσάρων χιλιάδων ἑξακοσίων (5.534.600).

Τὰ ἀνωτέρω ἀκίνητα εἰκονίζονται στὸ 15—199/13.10.79 κτηματολογικὸ διάγραμμα καὶ τὸν 15—200/13.10.1979 (τεύχη Α, Β) κτηματολογικὸ πίνακα 4ης παρακαταθέσεως.

Ἡ ἀνωτέρω ἀποζημίωση εἶναι ἀποδοτέα στοὺς δικαιούχους ποὺ θὰ ἀναγνωρισθοῦν σύμφωνα μὲ τὸ νόμο.

Ἀθήνα, 11 Δεκεμβρίου 1979

Ὁ Νομικὸς Σύμβουλος
Γ. Δ. ΜΗΛΑΣ

Ἀριθ. 218.44 (8)

Περὶ εἰδοποιήσεως παρακαταθέσεως ἀπὸ τὴ ΔΕΗ ἀποζημιώσεως γιὰ ἀναγκαστικὴ ἀπαλλοτρίωση ἀκινήτων στὸ Νομὸ Ἀττικῆς. Γ.Μ. 150 KV ΚΥΤ Κουμουνδούρου —Αἰγάλεω ΙΙ.

ΔΗΜΟΣΙΑ ΕΠΙΧΕΙΡΗΣΗ ΗΛΕΚΤΡΙΣΜΟΥ

Σύμφωνα μὲ τὶς διατάξεις τῶν ἄρθρων 7 καὶ 8 τοῦ Ν.Δ. 797/71 «περὶ ἀναγκαστικῶν ἀπαλλοτριώσεων» πληροφοροῦμε ὅλους ὅσους:

α) Ἔχουν δικαιώματα κυριότητος ἢ ἄλλα ἐμπράγματα δικαιώματα ἢ

β) Ἔχουν ἐγγράψει ὑποθήκη ἢ ἔχουν ἐπιβάλει κατάσχεση ἢ μὲ ὁποιοδήποτε τρόπο διεκδικοῦν τὰ ἀκίνητα ποὺ βρίσκονται στοὺς Δήμους Ἀσπροπύργου καὶ Χαϊδαρίου τοῦ Νομοῦ Ἀττικῆς καὶ ἔχουν ἀπαλλοτριωθεῖ μὲ τὴν Β. 2368/4482/11.11.78 (ΦΕΚ Δ' 630/30.11.78) ἀπόφαση τῶν Ὑπουργῶν Οἰκονομικῶν καὶ Βιομηχανίας καὶ Ἐνεργείας γιὰ τὴν κατασκευὴ τῆς Γ.Μ. 150 KV ΚΥΤ Κουμουνδούρου —Αἰγάλεω ΙΙ τὰ ἑξῆς:

Ἡ ἀποζημίωση ποὺ καθόρισε ἡ 1135/1979 ἀπόφαση τοῦ Μονομελοῦς Πρωτοδικείου Ἀθηνῶν γιὰ τὰ ἀνωτέρω ἀκίνητα καὶ γιὰ τὰ συστατικὰ καὶ παραρτήματα αὐτῶν, ἔχει κατατεθεῖ στὸ Ταμεῖο Παρακαταθηκῶν καὶ Δανείων μὲ τὸ 565350/26.11.1979 γραμμάτιο συστάσεως παρακαταθήκης, ποσοῦ δραχμῶν ἑνὸς ἑκατομμυρίου πεντακοσίων ἑβδομήκοντα ἕξη χιλιάδων ἑπτακοσίων πενήντα (1.576.750).

Τὰ ἀνωτέρω ἀκίνητα εἰκονίζονται στὸ 52276/78 (φύλ. 1—3) κτηματολογικὸ διάγραμμα.

Ἡ ἀνωτέρω ἀποζημίωσις εἶναι ἀποδοτέα στοὺς δικαιούχους ποὺ θὰ ἀναγνωρισθοῦν σύμφωνα μὲ τὰ νόμιμα.

Ἀθῆναι, 30 Νοεμβρίου 1979

Ὁ Νομικὸς Σύμβουλος

Γ.Δ. ΜΗΛΑΣ

ΠΟΛΕΟΔΟΜΙΑ

ΔΙΑΤΑΓΜΑΤΑ

(9)

Περὶ τροποποιήσεως τῶν ὅρων καὶ περιορισμῶν δομήσεως ἐνίων οἰκοπέδων τοῦ Συνοικισμοῦ Δόξης τοῦ ρυμοτομικοῦ σχεδίου Θεσσαλονίκης.

Ο ΠΡΟΕΔΡΟΣ ΤΗΣ ΕΛΛΗΝΙΚΗΣ ΔΗΜΟΚΡΑΤΙΑΣ

Ἔχοντες ὑπ' ὄψει τὰς διατάξεις τοῦ ἀπὸ 17 Ἰουλίου 1923 Ν. Δ/τος «περὶ σχεδίων πόλεων κλπ.», ὡς μεταγενεστέρως ἐτροποποιήθησαν καὶ συνεπληρώθησαν καὶ εἰδικώτερον τοῦ ἄρθρου 9 αὐτοῦ, τοῦ Ν.Δ. 8/1973 «περὶ Γ.Ο.Κ.», ὡς ἐτροποποιήθη, διὰ τοῦ Ν.Δ. 205/1974 (ΦΕΚ 363/Α), καὶ εἰδικώτερον τῶν ἄρθρων 16 (παρ. 1), 17 (παρ. 1), 21 (παρ. 3), 28, ὡς τοῦτο συνεπληρώθη διὰ τῆς παραγράφου 2 τοῦ ἄρθρου 11 τοῦ Νόμου 720/1977 (ΦΕΚ 297/Α) καὶ 73 (παρ. 8), ὡς ἡ παράγραφος αὕτη προσετέθη διὰ τῆς παρ. 1 τοῦ ἄρθρου 5 τοῦ Νόμου 551/1977 (ΦΕΚ 68/Α), καὶ ἰδόντες τὴν ὑπ' ἀριθ. ΕΔ2/α/04/59/Φ.Θ.2.1.1./29.3.1978 ἀπόφασιν «περὶ μεταβιβάσεως ἁρμοδιοτήτων τοῦ Ὑπουργοῦ Δημοσίων Ἔργων εἰς τὸν Ὑφυπουργὸν τοῦ αὐτοῦ Ὑπουργείου» (ΦΕΚ 282/Β), τὰς ὑπ' ἀριθ. 440/1976 καὶ 793/1976 πράξεις τοῦ Δημοτικοῦ Συμβουλίου Θεσσαλονίκης, τὰς ὑπ' ἀριθ. 1033/1977 καὶ 277/1978 γνωμοδοτήσεις τοῦ Συμβουλίου Δημοσίων Ἔργων (Τμῆμα Μελετῶν), ὡς καὶ τὰς ὑπ' ἀριθ. 1212/1977 καὶ 918/1978 γνωμοδοτήσεις τοῦ Συμβουλίου τῆς Ἐπικρατείας, προτάσει τοῦ ἐπὶ τῶν Δημοσίων Ἔργων Ὑφυπουργοῦ, ἀπεφασίσαμεν:

Ἄρθρον 1.

1. Τροποποιοῦνται τὰ ἐλάχιστα ὅρια ἐμβαδοῦ καὶ διαστάσεων καὶ οἱ λοιποὶ ὅροι καὶ περιορισμοὶ δομήσεως τῶν οἰκοπέδων τοῦ ρυμοτομικοῦ σχεδίου Θεσσαλονίκης, εἰς τὸν Συνοικισμὸν Δόξης, οἱ καθορισθέντες δυνάμει τοῦ ἀπὸ 10.4.1975 Π.Δ. «περὶ καθορισμοῦ καὶ ἀναθεωρήσεως τῶν ὅρων καὶ περιορισμῶν δομήσεως τῶν οἰκοπέδων τοῦ Συνοικισμοῦ Δόξης κλπ.», (ΦΕΚ 97/Δ) καὶ δὴ τῶν κειμένων εἰς τὴν περιοχὴν τὴν περικλειομένην ὑπὸ τῶν ὁδῶν Δεϊράνης, Κονίτσης, Κατσιμίδου, Ἀλοννήσου, Μυκόνου, Κονίτσης, Κουντουριώτου, Μήλου, Ἀμοργοῦ, Πολυτεχνείου καὶ Ἁγίου Δημητρίου, ὡς αὕτη ἐμφαίνεται περικλειομένη διὰ διακεκομμένης γραμμῆς εἰς τὸ ὑπὸ τοῦ Γενικοῦ Διευθυντοῦ Οἰκισμοῦ τεθεωρημένον διὰ τῆς ὑπ' ἀριθ. Γ.31894/1978 πράξεως αὐτοῦ σχετικὸν πρωτότυπον διάγραμμα ὑπὸ κλίμακα 1:5000, τοῦ ὁποίου συνοπτικὸν ἀντίτυπον δημοσιεύεται μετὰ τοῦ παρόντος, καὶ καθορίζονται κατὰ τομεῖς Α καὶ Β, ὡς ἀκολούθως:

2. Τομεὺς Α.

α) Οἰκοδομικὸν σύστημα τὸ συνεχές.

β) Ἐλάχιστον πρόσωπον: Δέκα (10) μέτρα.
Ἐλάχιστον βάθος: Δέκα πέντε (15) μέτρα.
Ἐλάχιστον ἐμβαδόν: Διακόσια (200) τετραγ. μέτρα.

γ) Κατὰ παρέκκλισιν ἀπὸ τοῦ προηγουμένου ἐδαφίου θεωροῦνται ἄρτια καὶ οἰκοδομήσιμα τὰ οἰκόπεδα, τὰ προϋφιστάμενα τοῦ Ν.Δ. 8/1973 «περὶ ΓΟΚ», καὶ ἔχοντα ἐλάχιστα ὅρια ἐμβαδοῦ καὶ διαστάσεων τὰ καθορισθέντα διὰ τοῦ ἀπὸ 9/24.9.1925 Β. Δ/τος «περὶ καθορισμοῦ ἐλαχίστων ὁρίων ἐμβαδοῦ καὶ διαστάσεων τῶν οἰκοπέδων Θεσσαλονίκης» (ΦΕΚ 267/Α), διὰ τὸ συνεχὲς οἰκοδομικὸν σύστημα.

δ) Μέγιστον ποσοστὸν καλύψεως τῶν οἰκοπέδων ἑβδομήκοντα ἐπὶ τοῖς ἑκατὸν (70%) τῆς ἐπιφανείας αὐτῶν.

ε) Μέγιστος ἐπιτρεπόμενος ἀριθμὸς ὀρόφων τέσσαρες (4).

3. Τομεὺς Β.

α) Οἰκοδομικὸν σύστημα τὸ ἀσυνεχές.

β) Ἐλάχιστον πρόσωπον: Δέκα πέντε (15) μέτρα.
Ἐλάχιστον βάθος: Εἴκοσι πέντε (25) μέτρα.
Ἐλάχιστον ἐμβαδόν: Τετρακόσια (400) τετρ. μέτρα.

γ) Κατὰ παρέκκλισιν ἀπὸ τοῦ προηγουμένου ἐδαφίου β θεωροῦνται ἄρτια καὶ οἰκοδομήσιμα τὰ οἰκόπεδα, τὰ προϋφιστάμενα τοῦ Ν.Δ. 8/1973 «περὶ Γ.Ο.Κ.», καὶ ἔχοντα ἐλάχιστα ὅρια ἐμβαδοῦ καὶ διαστάσεων τὰ καθορισθέντα διὰ τοῦ αὐτοῦ ὡς ἄνω ἀπὸ 9/24.9.1925 Β. Δ/τος (ΦΕΚ 267/Α), διὰ τὸ μὴ συνεχὲς οἰκοδομικὸν σύστημα.

δ) Μέγιστον ποσοστὸν καλύψεως τῶν οἰκοπέδων ἑξήκοντα ἐπὶ τοῖς ἑκατὸν (60%) τῆς ἐπιφανείας αὐτῶν.

ε) Μέγιστος ἐπιτρεπόμενος ἀριθμὸς ὀρόφων τέσσαρες (4).

Ἄρθρον 2.

Τροποποιεῖται ὁ συντελεστὴς δομήσεως τῶν οἰκοπέδων τοῦ ρυμοτομικοῦ σχεδίου Θεσσαλονίκης τῶν κειμένων εἰς τὴν περιοχὴν τὴν περικλειομένην ὑπὸ τῶν ὁδῶν Δεϊράνης, Κονίτσης, Κατσιμίδου, Παπάρη, Ὕδρας, Ὁμήρου, Εὐρυβιάδου, Μαραθῶνος, Κονίτσης, Κουντουριώτου, Μήλου, Ἀμοργοῦ, Πολυτεχνείου, Ἁγίου Δημητρίου, Καυταντζόγλου, Εὐβοίας καὶ Δεϊράνης, ὡς αὕτη ἐμφαίνεται περικλειομένη διὰ διακεκομμένης γραμμῆς εἰς τὸ διάγραμμα τὸ μνημονευόμενον εἰς τὸ προηγούμενον ἄρθρον τοῦ παρόντος Διατάγματος καὶ καθορίζεται εἰς ἓν καὶ ὀγδοήκοντα ἑκατοστὰ (1,80).

Εἰς τὸν αὐτὸν ἐπὶ τῶν Δημοσίων Ἔργων Ὑφυπουργόν, ἀνατίθεμεν τὴν δημοσίευσιν καὶ ἐκτέλεσιν τοῦ παρόντος Διατάγματος.

Ἐν Ἀθήναις τῇ 21 Νοεμβρίου 1978

Ο ΠΡΟΕΔΡΟΣ ΤΗΣ ΔΗΜΟΚΡΑΤΙΑΣ

ΚΩΝΣΤΑΝΤΙΝΟΣ Δ. ΤΣΑΤΣΟΣ

Ο ΥΦΥΠΟΥΡΓΟΣ ΔΗΜΟΣΙΩΝ ΕΡΓΩΝ

ΣΤΕΦΑΝΟΣ ΜΑΝΟΣ

ΑΠΟΦΑΣΕΙΣ

Ἀριθ. Γ. 34517/3266 (10)

Περὶ ἀναστολῆς τῶν οἰκοδομικῶν ἐργασιῶν εἰς τὴν ἐντὸς τοῦ ἐγκεκριμένου ρυμοτομικοῦ σχεδίου περιοχὴν Ἀθηνῶν.

Ο ΥΠΟΥΡΓΟΣ ΔΗΜΟΣΙΩΝ ΕΡΓΩΝ

Ἔχοντες ὑπ' ὄψει:

1. Τὰς διατάξεις τοῦ ἀπὸ 17 Ἰουλίου 1923 Ν. Δ/τος «περὶ σχεδίων πόλεων κλπ» ὡς μεταγενεστέρως ἐτροποποιήθησαν καὶ συνεπληρώθησαν καὶ εἰδικώτερον τῆς παραγράφου 2 τοῦ ἄρθρου 8 αὐτοῦ, ὡς ἡ παράγραφος αὕτη προσετέθη διὰ τοῦ ἄρθρου 1 τοῦ Ν. 551/1977 (ΦΕΚ 68/Α').

2. Τὴν ὑπ' ἀριθ. ΕΔ2α/04/20/Φ.Θ.2.1.1./1979 κοινὴν ἀπόφασιν τοῦ Πρωθυπουργοῦ καὶ τοῦ Ὑπουργοῦ Δημοσίων Ἔργων «περὶ ἀντικαταστάσεως τῆς ὑπ' ἀριθ. ΕΔ2α/04/59/Φ.Θ.2.1.1./1978 ἀποφάσεως «περὶ μεταβιβάσεως ἁρμοδιοτήτων τοῦ Ὑπουργοῦ Δημοσίων Ἔργων εἰς τὸν Ὑφυπουργὸν τοῦ αὐτοῦ Ὑπουργείου» (ΦΕΚ 106/Β').


3. Τὸ ὑπ' ἀριθ. 144350/8.10.1979 ἔγγραφον τοῦ Δήμου Ἀθηναίων, ἀποφασίζομεν:

Ἀπαγορεύονται ἐπὶ τρεῖς (3) μῆνας αἱ οἰκοδομικαὶ ἐργασίαι καὶ ἡ χορήγησις οἰκοδομικῶν ἀδειῶν εἰς τὸ οἰκοδομικὸν τετράγωνον τὸ περικλειόμενον ὑπὸ τῶν Λεωφόρων Ἀλεξάνδρας καὶ Κηφισίας καὶ τῶν ὁδῶν Αἰτωλίας, Θεοφάνους καὶ Ἔσλιν, τοῦ ἐγκεκριμένου ρυμοτομικοῦ σχεδίου Ἀθηνῶν, ὡς ἐμφαίνεται εἰς τὸ ὑπὸ τοῦ Γενικοῦ Διευθυντοῦ Οἰκισμοῦ θεωρημένον διὰ τῆς ὑπ' ἀριθ. Γ34517/1979 πράξεως αὐτοῦ σχετικὸν πρωτότυπον διάγραμμα ὑπὸ κλίμακα 1 : 500, τοῦ ὁποίου συνοπτικὸν ἀντίτυπον δημοσιεύεται μετὰ τῆς παρούσης.

Ἐν Ἀθήναις τῇ 4 Δεκεμβρίου 1979

Ο ΥΦΥΠΟΥΡΓΟΣ

ΣΤΕΦΑΝΟΣ ΜΑΝΟΣ

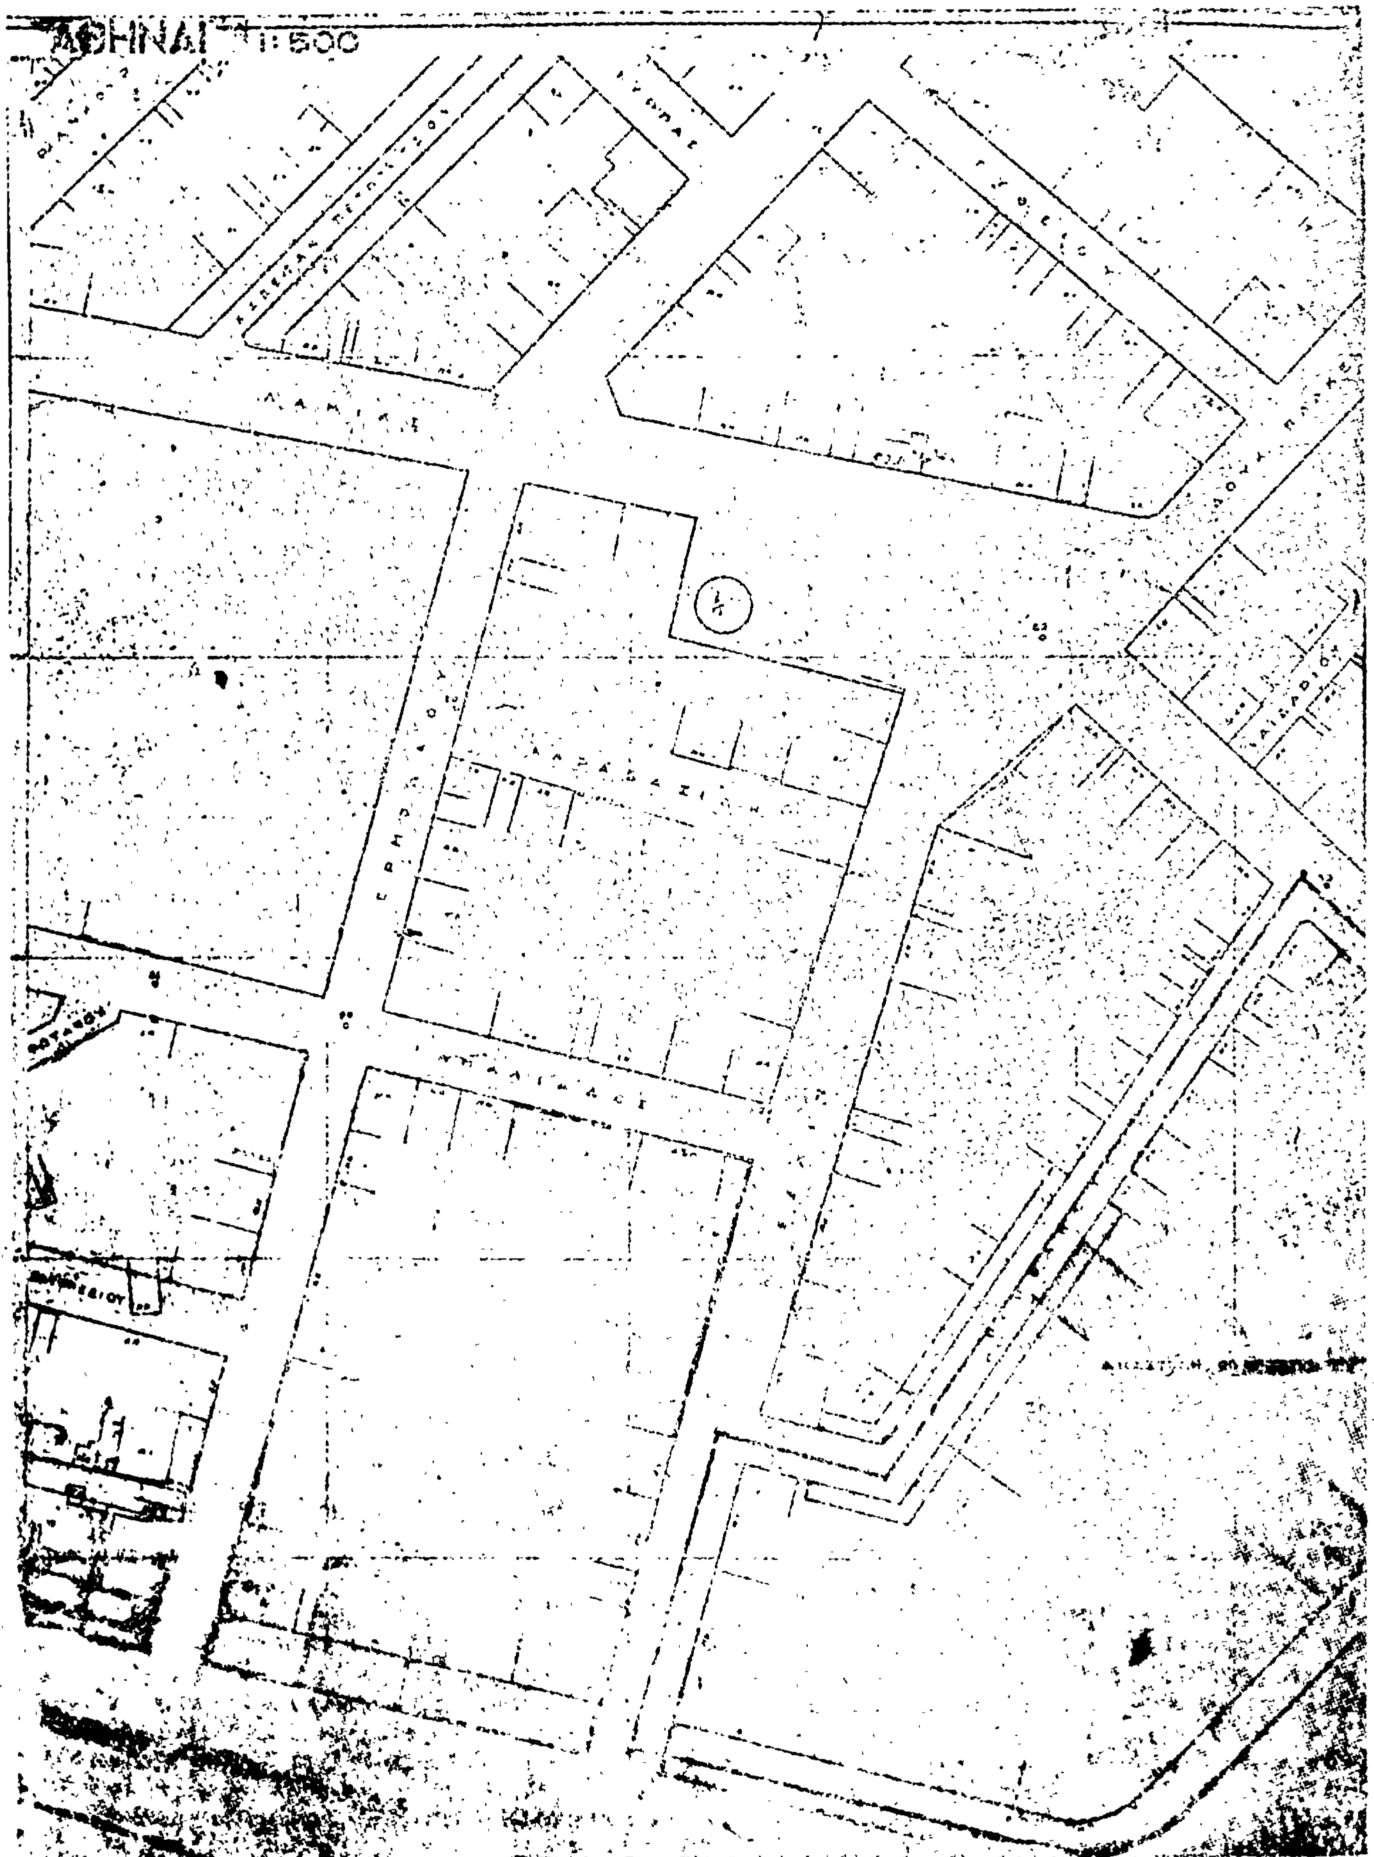
ΑΘΗΝΑΙ 1:500

ΥΠΟΥΡΓΕΙΟΝ
ΔΗΜΟΣΙΩΝ ΕΡΓΩΝ
ΓΕΝΙΚΗ ΔΙΕΥΘΥΝΣΙΣ ΟΙΚΙΣΜΟΥ

ΑΝΑΚΟΙΝΩΣΕΙΣ

(11)

Περὶ εἰδοποιήσεως τῆς γενομένης παρακαταθέσεως ἀποζημιώσεως δι' ἀναγκαστικὴν ἀπαλλοτρίωσιν ἐκτάσεως εἰς περιοχὴν Καλογραίζης Ἀττικῆς.

Ὁ Αὐγερινὸς Γεωργίου Παπαγεωργίου, κάτοικος Ἀμαρουσίου Ἀττικῆς (ὁδὸς Ἐρυθροῦ Σταυροῦ 25, Καλογραίζα) γνωστοποιεῖ ὅτι κατ' ἐφαρμογὴν τοῦ διὰ τοῦ ἀπὸ 10.4.1979 Β. Δ/τος ἐγκεκριμένου σχεδίου πόλεως Ἀμαρουσίου, καὶ δυνάμει τῆς ὑπ' ἀριθ. 166/1973 Πράξεως ἀναλογισμοῦ τῆς Ὑπηρεσίας Πολεοδομίας Ἀνατολικῆς Ἀττικῆς κυρωθείσης διὰ τῆς ὑπ' ἀριθ. 4872/1974 ἀποφάσεως τοῦ Ἀναπληρωτοῦ Νομάρχου Ἀνατολικῆς Ἀττικῆς, ἀπηλλοτριώθησαν λόγῳ ρυμοτομίας ἀκίνητα κείμενα εἰς τὴν περιοχὴν Καλογραίζας τοῦ Δήμου Ἀμαρουσίου Ἀττικῆς, ἐμφαινόμενα εἰς τὸ συνοδεῦον τὴν ὡς ἄνω Πρᾶξιν ἀπὸ 17.11.1973 τοπογραφικὸν διάγραμμα τοῦ τεχνικοῦ ὑπαλλήλου Ἀντωνίου Μαρκουΐζου.

Δυνάμει τῆς ὡς ἄνω πράξεως ἀναλογισμοῦ, ὁ Αὐγερινὸς Γεωργίου Παπαγεωργίου φαίνεται ὑπόχρεως ἀποζημιώσεως ἀφ' ἑνὸς τοῦ Δημητρίου Δήμου Βρατσάνου, α) διὰ τὴν ὑπὸ στοιχεῖα (20 — 19 — 3 — 4 — 9 — 10 — 20) προσκυρουμένην ἔκτασιν 334,50 τετρ. μέτρων, β) διὰ τὴν ὑπὸ στοιχεῖα (19 — 30 — 1 — 2 — 3 — 19) ρυμοτομουμένην ἔκτασιν 75.00 τετρ. μέτρων καὶ γ) διὰ τὴν ὑπὸ στοιχεῖα (9 — 4 — 7 — 8 — 9) ρυμοτομουμένην ἔκτασιν 90,50 τετρ. μέτρων. Καὶ ἀφ' ἑτέρου τῆς Νενέλας ἢ Ἑλένης θυγ. Δήμου Βρατσάνου, α) διὰ τὴν ὑπὸ στοιχεῖα (3 — 5 — 4 — 3) προσκυρουμένην ἔκτασιν 7.30 τετρ. μέτρων καὶ β) διὰ τὴν ὑπὸ στοιχεῖα (2 — 6 — 7 — 4 — 5 — 3 — 2) ρυμοτομουμένην ἔκτασιν 137.00 τετρ. μέτρων.

Ἤδη, κατὰ τὰς διατάξεις τῶν ἄρθρων 7 καὶ 8 τοῦ Ν.Δ. 797/1971 καὶ 24 τοῦ Α.Ν. 1731/39, ὁ Αὐγερινὸς Γ. Παπαγεωργίου, ὑπόχρεως εἰς ἀποζημίωσιν τῶν εἰρημένων Δημητρίου Δήμου Βρατσάνου, καὶ Νενέλας ἢ Ἑλένης θυγ. Δήμου Βρατσάνου κατοίκων Ἀθηνῶν, ἀναγνωρισθέντων δικαιούχων διὰ τῶν ὑπ' ἀριθ. 8528/79 καὶ 9133/79 ἀποφάσεων τοῦ Πολυμελοῦς Πρωτοδικείου Ἀθηνῶν ἀντιστοίχως, βάσει τῆς διὰ τῆς ὑπ' ἀριθ. 15843/1978 ἀποφάσεως τοῦ Πολυμελοῦς Πρωτοδικείου Ἀθηνῶν καθορισθείσης τιμῆς μονάδος ἀποζημιώσεως ἀπαλλοτριωθείσης ἐκτάσεως καὶ τοῦ ἐπ' αὐτῆς μανδροτοίχου, κατέθεσε ὑπὲρ αὐτῶν εἰς τὸ Ταμεῖον Παρακαταθηκῶν καὶ Δανείων Ἀθηνῶν, διὰ τοῦ ὑπ' ἀριθ. 564776/21.11.1979 γραμματίου συστάσεως παρακαταθήκης, τὸ ποσὸν τῶν τριακοσίων ἐνενήκοντα ἐννέα χιλιάδων ἑπτακοσίων (399.700) δραχμῶν, ἤτοι α) τὸ ἐκ δραχμῶν 384.700 ὑπόλοιπον τῆς ἐκ συνόλου 2.584.700 δραχμῶν ἀποζημιώσεως, μετ' ἀφαίρεσιν τῶν ἀπ' εὐθείας πρὸς τοὺς ὡς ἄνω δικαιούχους ἐπὶ ἐγγράφῳ τούτων ἀποδείξει καταβληθέντων ποσῶν, δραχμῶν 1.000.000 τὴν 18.4.1979 καὶ 1.200.000 τὴν 12.6.1979 καὶ β) τὴν ἐκ δραχμῶν 15.000 ἐπιδικασθεῖσαν διὰ τῆς ὑπ' ἀριθ. 8528/79 ὡς ἄνω ἀποφάσεως δικαστικὴν δαπάνην.

Ἐν Ἀθήναις τῇ 21 Νοεμβρίου 1979

Ἡ πληρεξούσιος Δικηγόρος
ΕΛΕΝΗ — ΕΥΘΥΜΙΑ Α. ΤΣΑΜΟΥΡΑ

(Ἀριθ. τριπλ. Α' Ταμείου Εἰσπρ. Ἀθηνῶν 56386/1979)

ΔΙΟΡΘΩΣΕΙΣ ΣΦΑΛΜΑΤΩΝ

(12)

Στὴ Δ.Π. 22239/14.7.1979 ἀπόφαση τοῦ Νομάρχη Θεσσαλονίκης, ποὺ δημοσιεύτηκε στὸ 542/6.10.79 ΦΕΚ (τ.Δ'), καὶ ἀφορᾶ στὸ χαρακτηρισμὸ χώρου γιὰ ἵδρυση Παιδικοῦ Σταθμοῦ στὸ συν/σμὸ Κριθιᾶς, ἐπιφέρεται διόρθωση τοῦ ἀριθμοῦ τοῦ οἰκοπέδου, ποὺ βρίσκεται στὸ 76 οἰκοδομικὸ τετράγωνο καὶ ὅ,που ἀναφέρεται αὐτός, ἀπὸ τὸ ἐσφαλμένο «452», στὸ ὀρθὸ «458».

('Απὸ τὴ Νομαρχία Θεσ/νίκης)

---

(13)

Στὴ Δ. Π. 14292/14.7.79 ἀπόφαση τοῦ Νομάρχη Θεσσαλονίκης, ποὺ δημοσιεύτηκε στὸ 542/6.10.79 ΦΕΚ (τ.Δ'), καὶ ἀφορᾶ στὸ χαρακτηρισμὸ «χώρου Ἐκκλησίας» στὸ Δῆμο Κουφαλίων, ἐπιφέρεται διόρθωση σφάλματος στὸ διατακτικὸ τῆς ἀποφάσεως ἀπὸ τὸ ἐσφαλμένο «Ἐγκρίνουμε τὸν καθορισμὸ «χώρου Ἐκκλησίας» στὸ Δῆμο Κριθιᾶς», στὸ ὀρθὸ «Ἐγκρίνουμε τὸν καθορισμὸ «χώρου Ἐκκλησίας» στὸ Δῆμο Κουφαλίων».

('Απὸ τὴ Νομαρχία Θεσ/νίκης)

ΑΠΟ ΤΟ ΕΘΝΙΚΟ ΤΥΠΟΓΡΑΦΕΙΟ